



Transcomer
Hospitality

HOTEL GUAYABOS

GUAYABOS

COMERCIO

+ HOTEL






Fairfield
BY MARRIOTT


Fairfield

HOTEL GUAYABOS

PLANTA SÓTANO N-1 ESC 1:250
NIVEL 0-4.50M

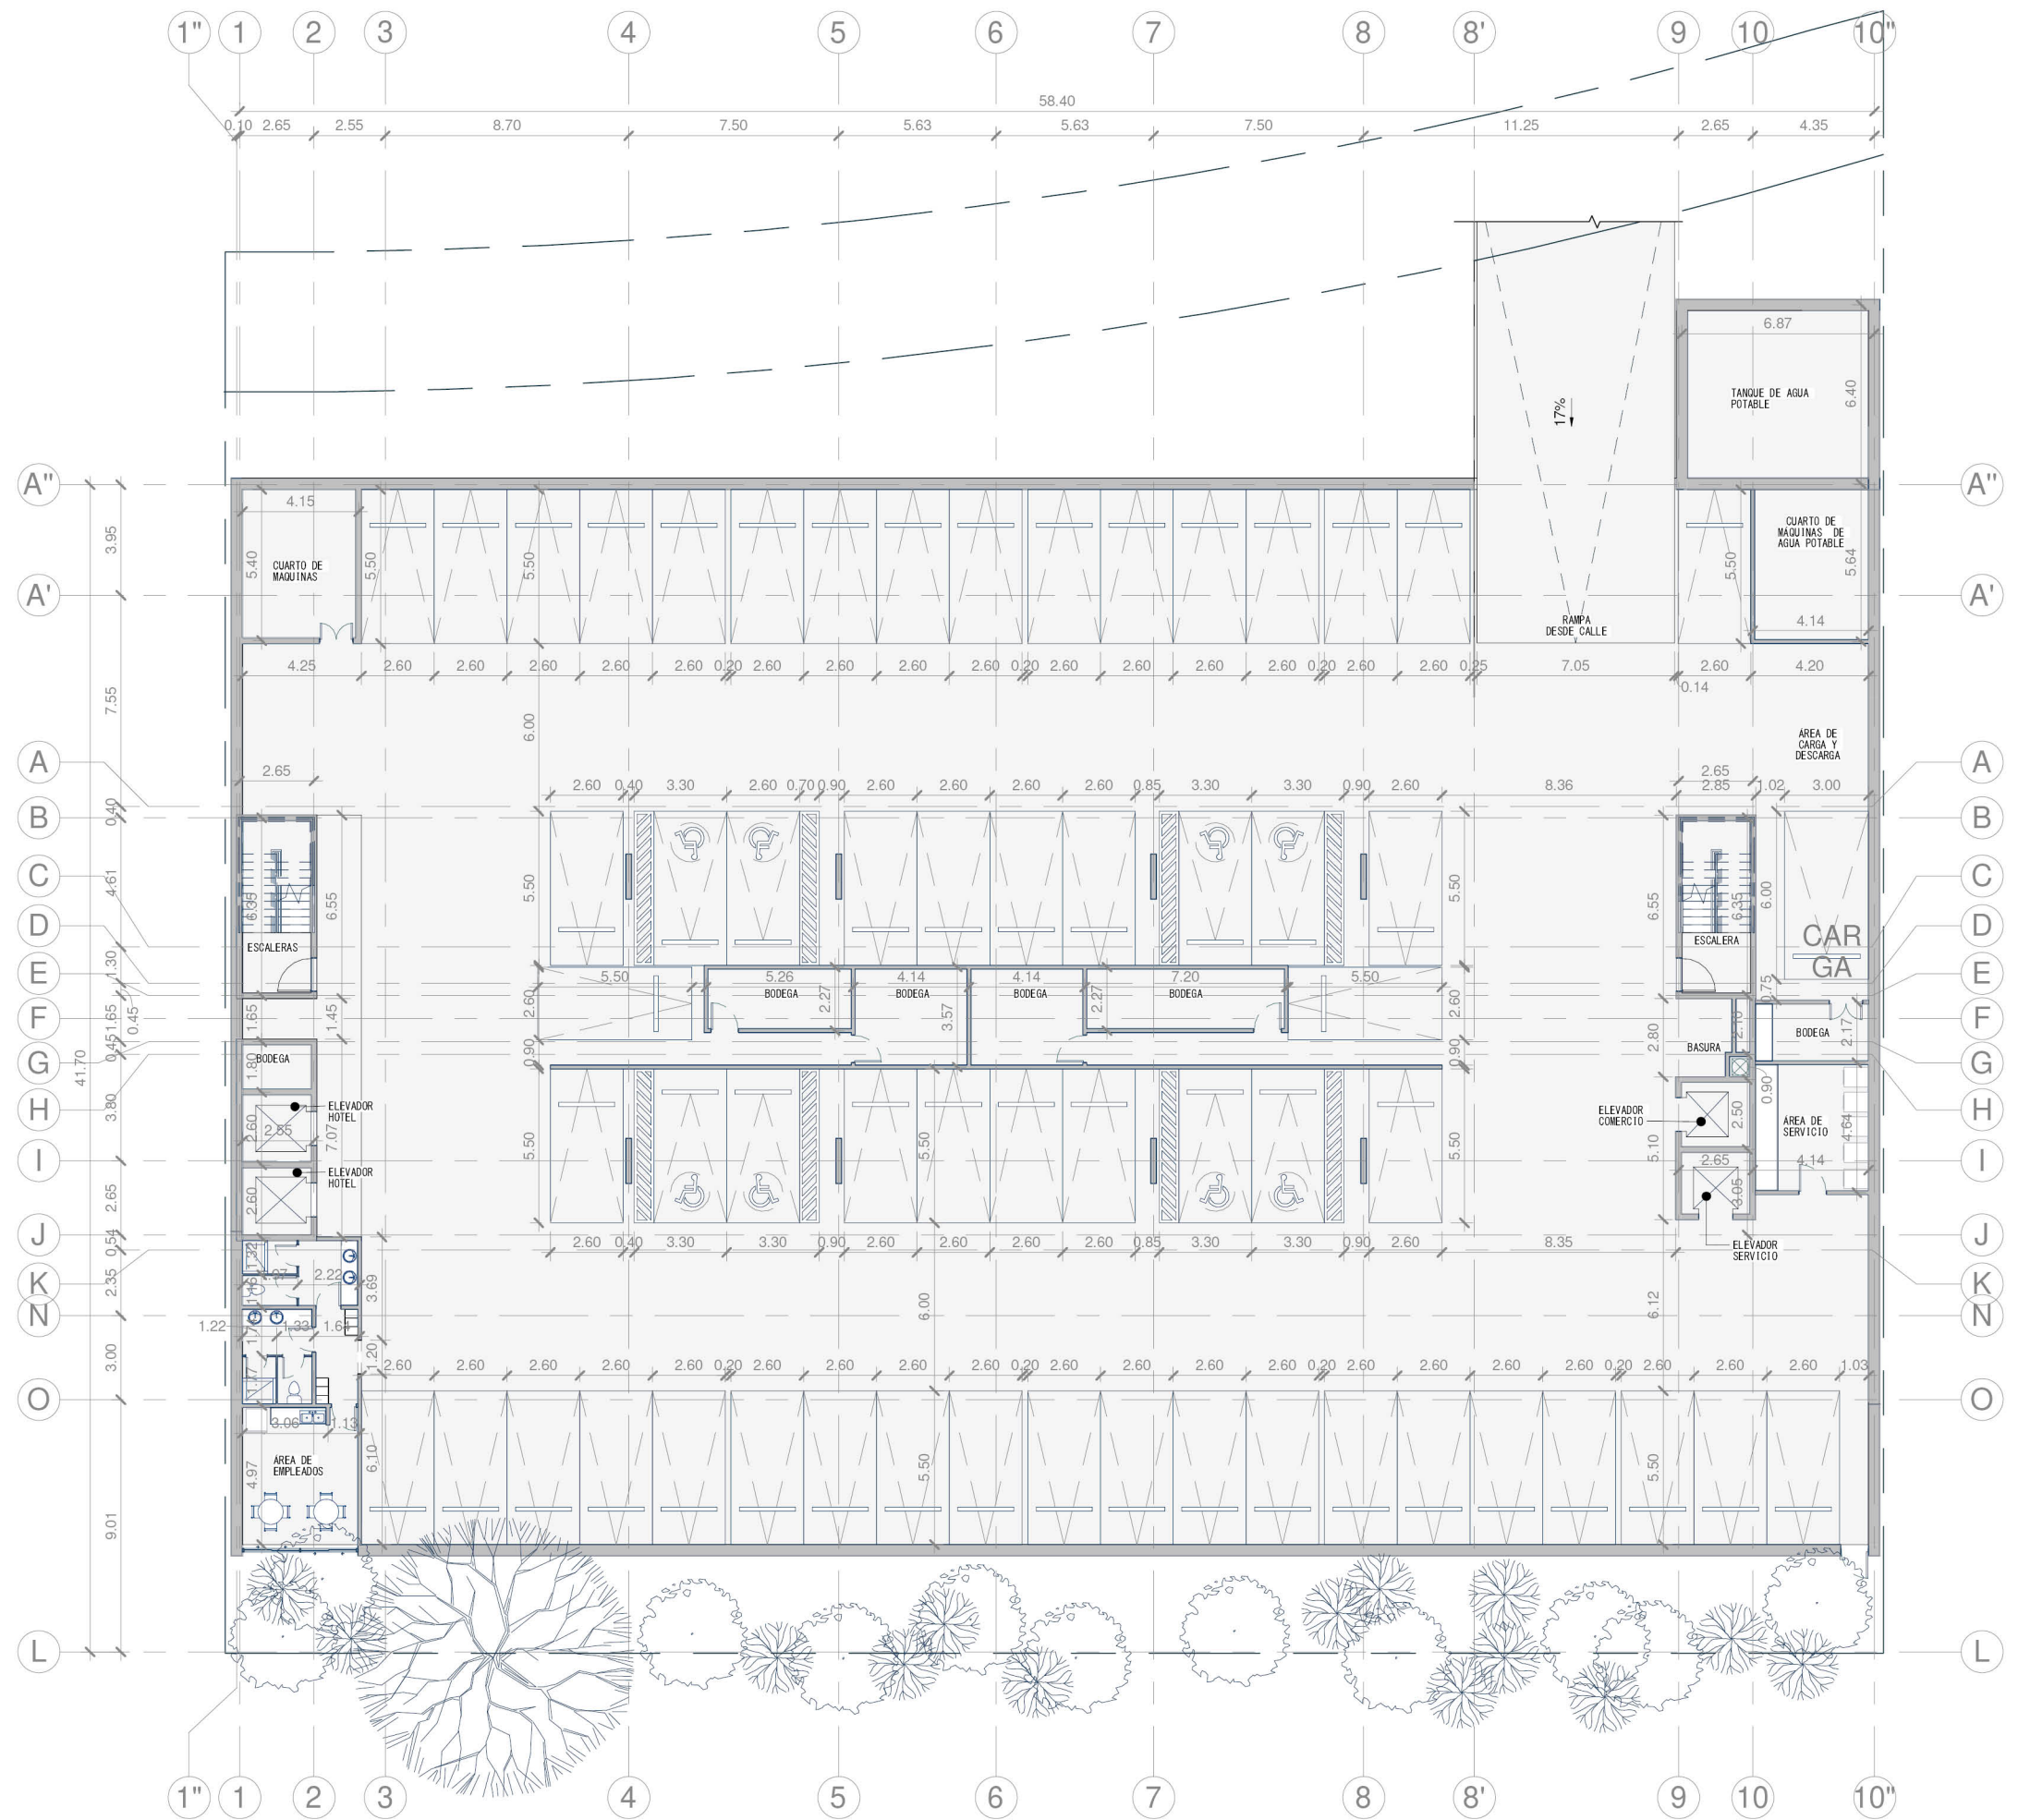


PLANTA COMERCIO N1 ESC 1:250
NIVEL 0-1.00 M


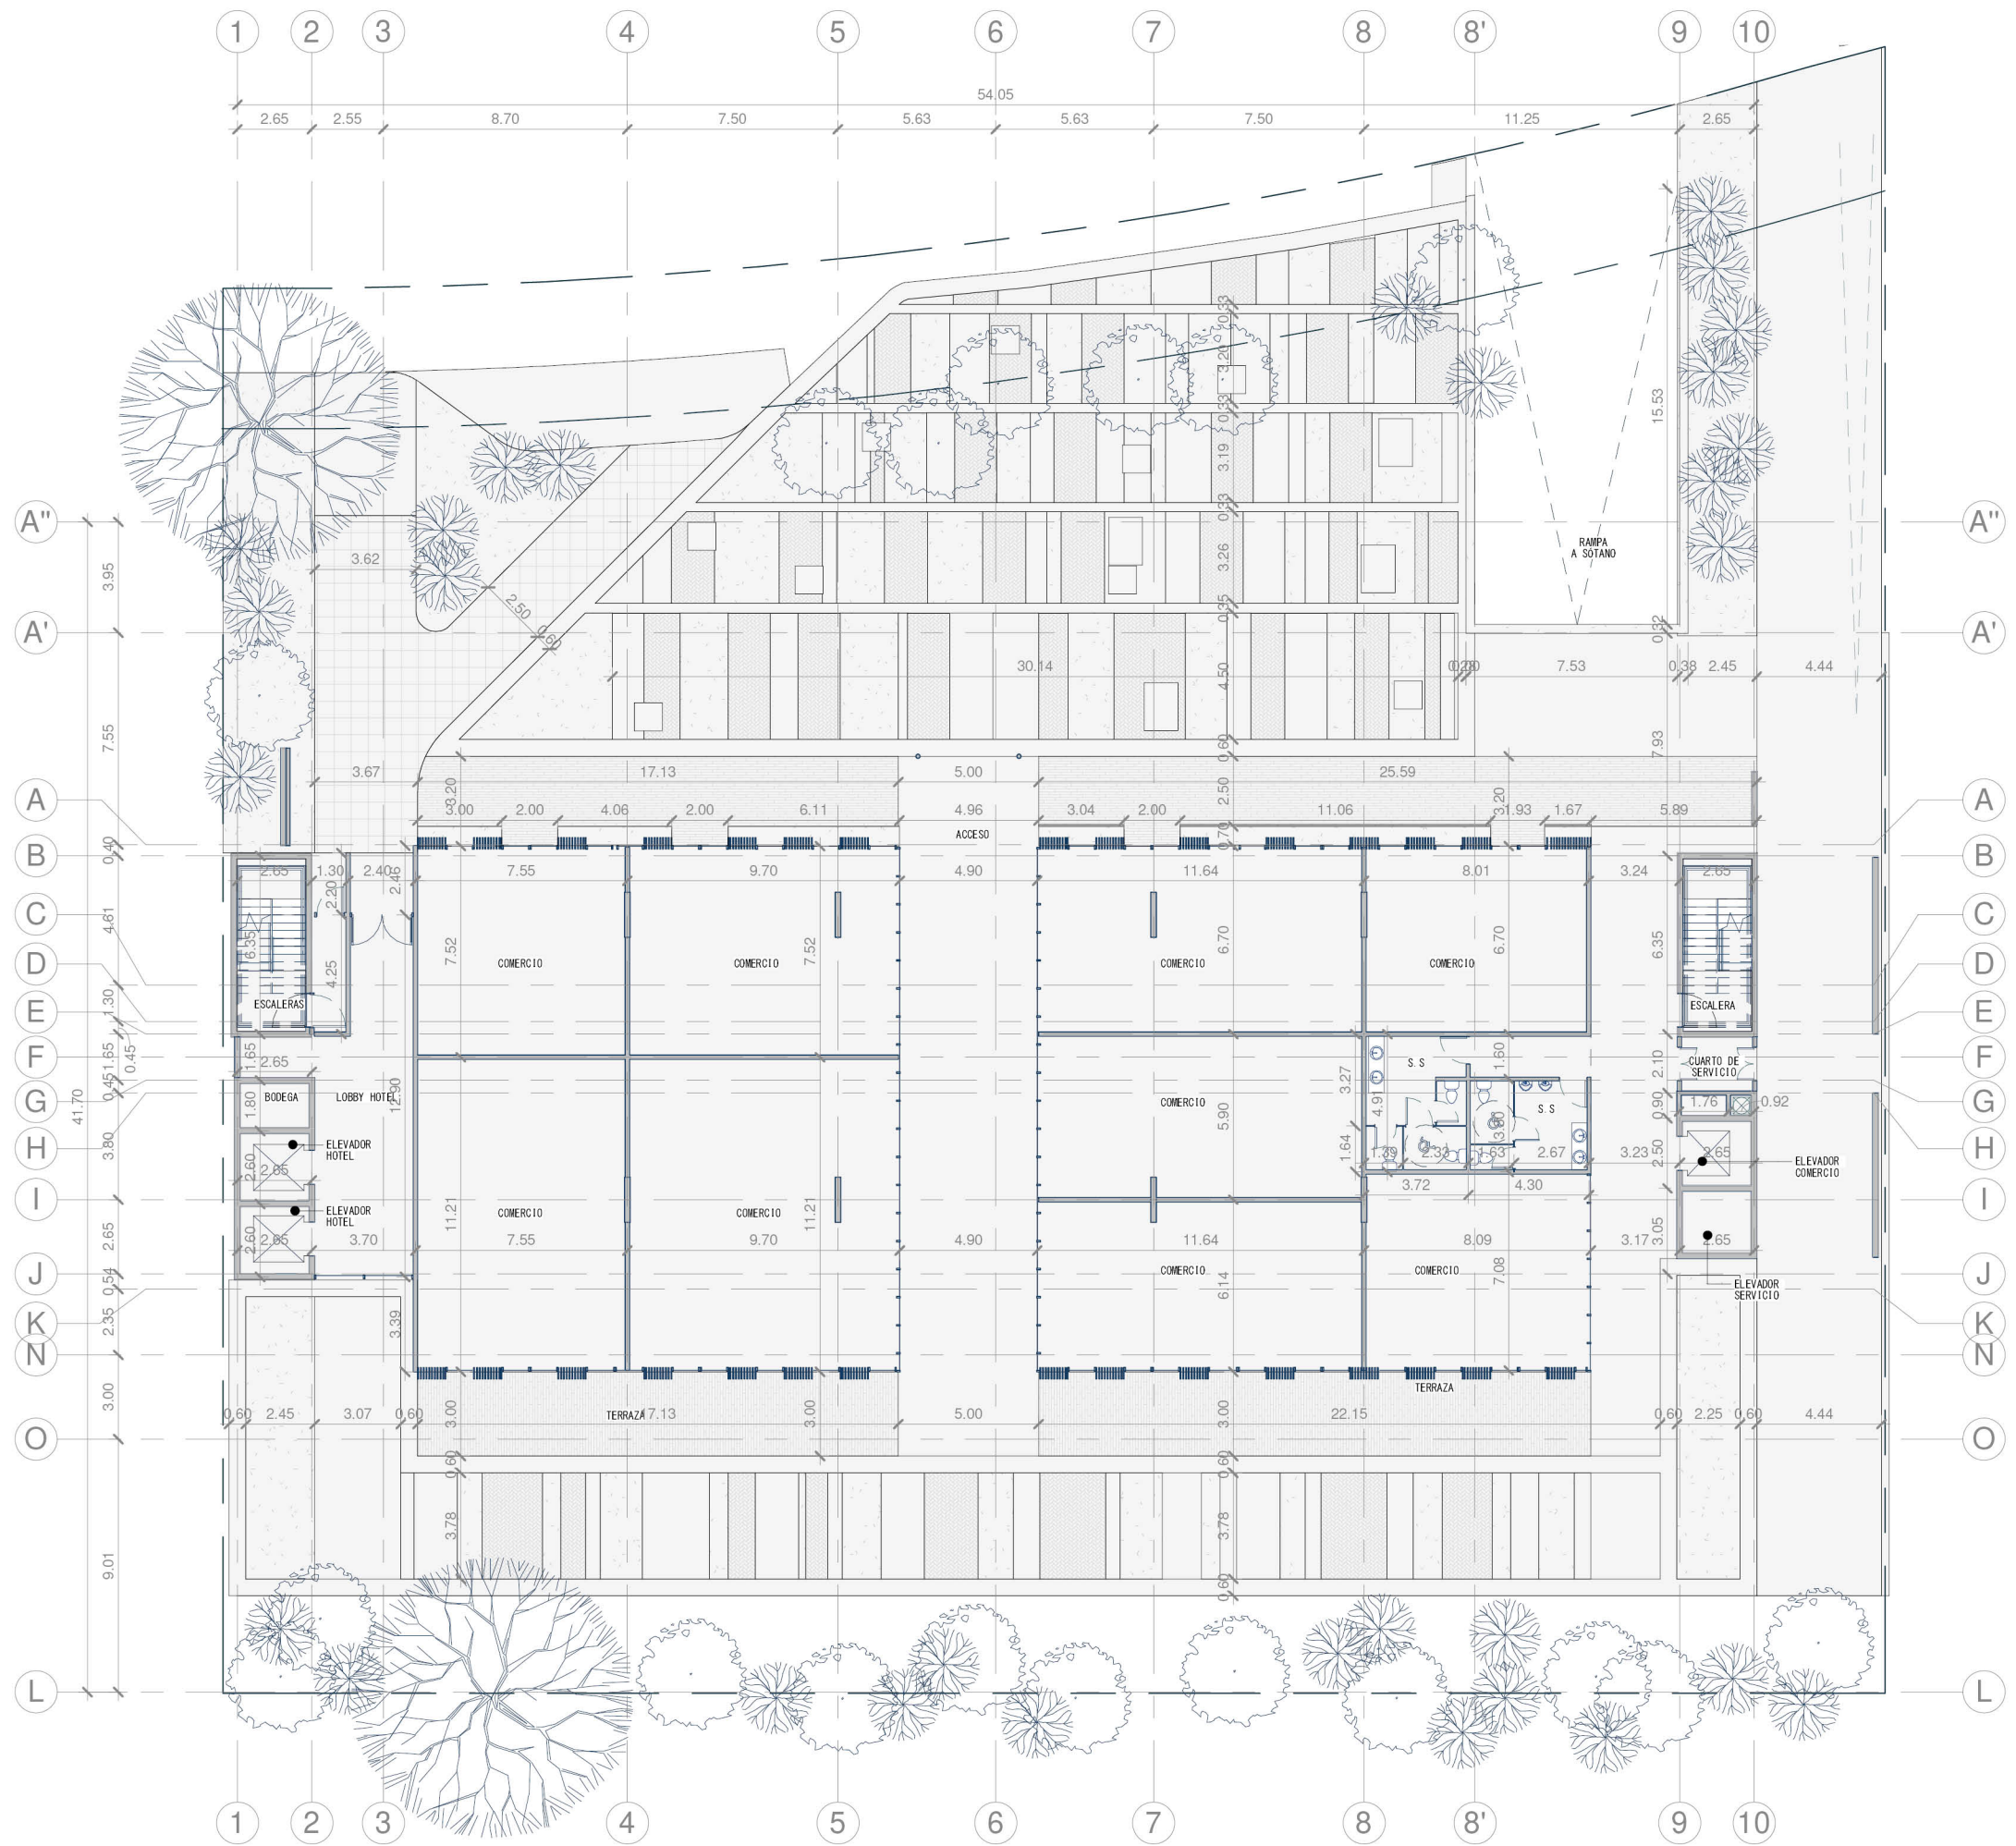


PLANTA ÁREAS COMUNES
HOTEL N2 ESC 1:250
NIVEL 0+4.00 M





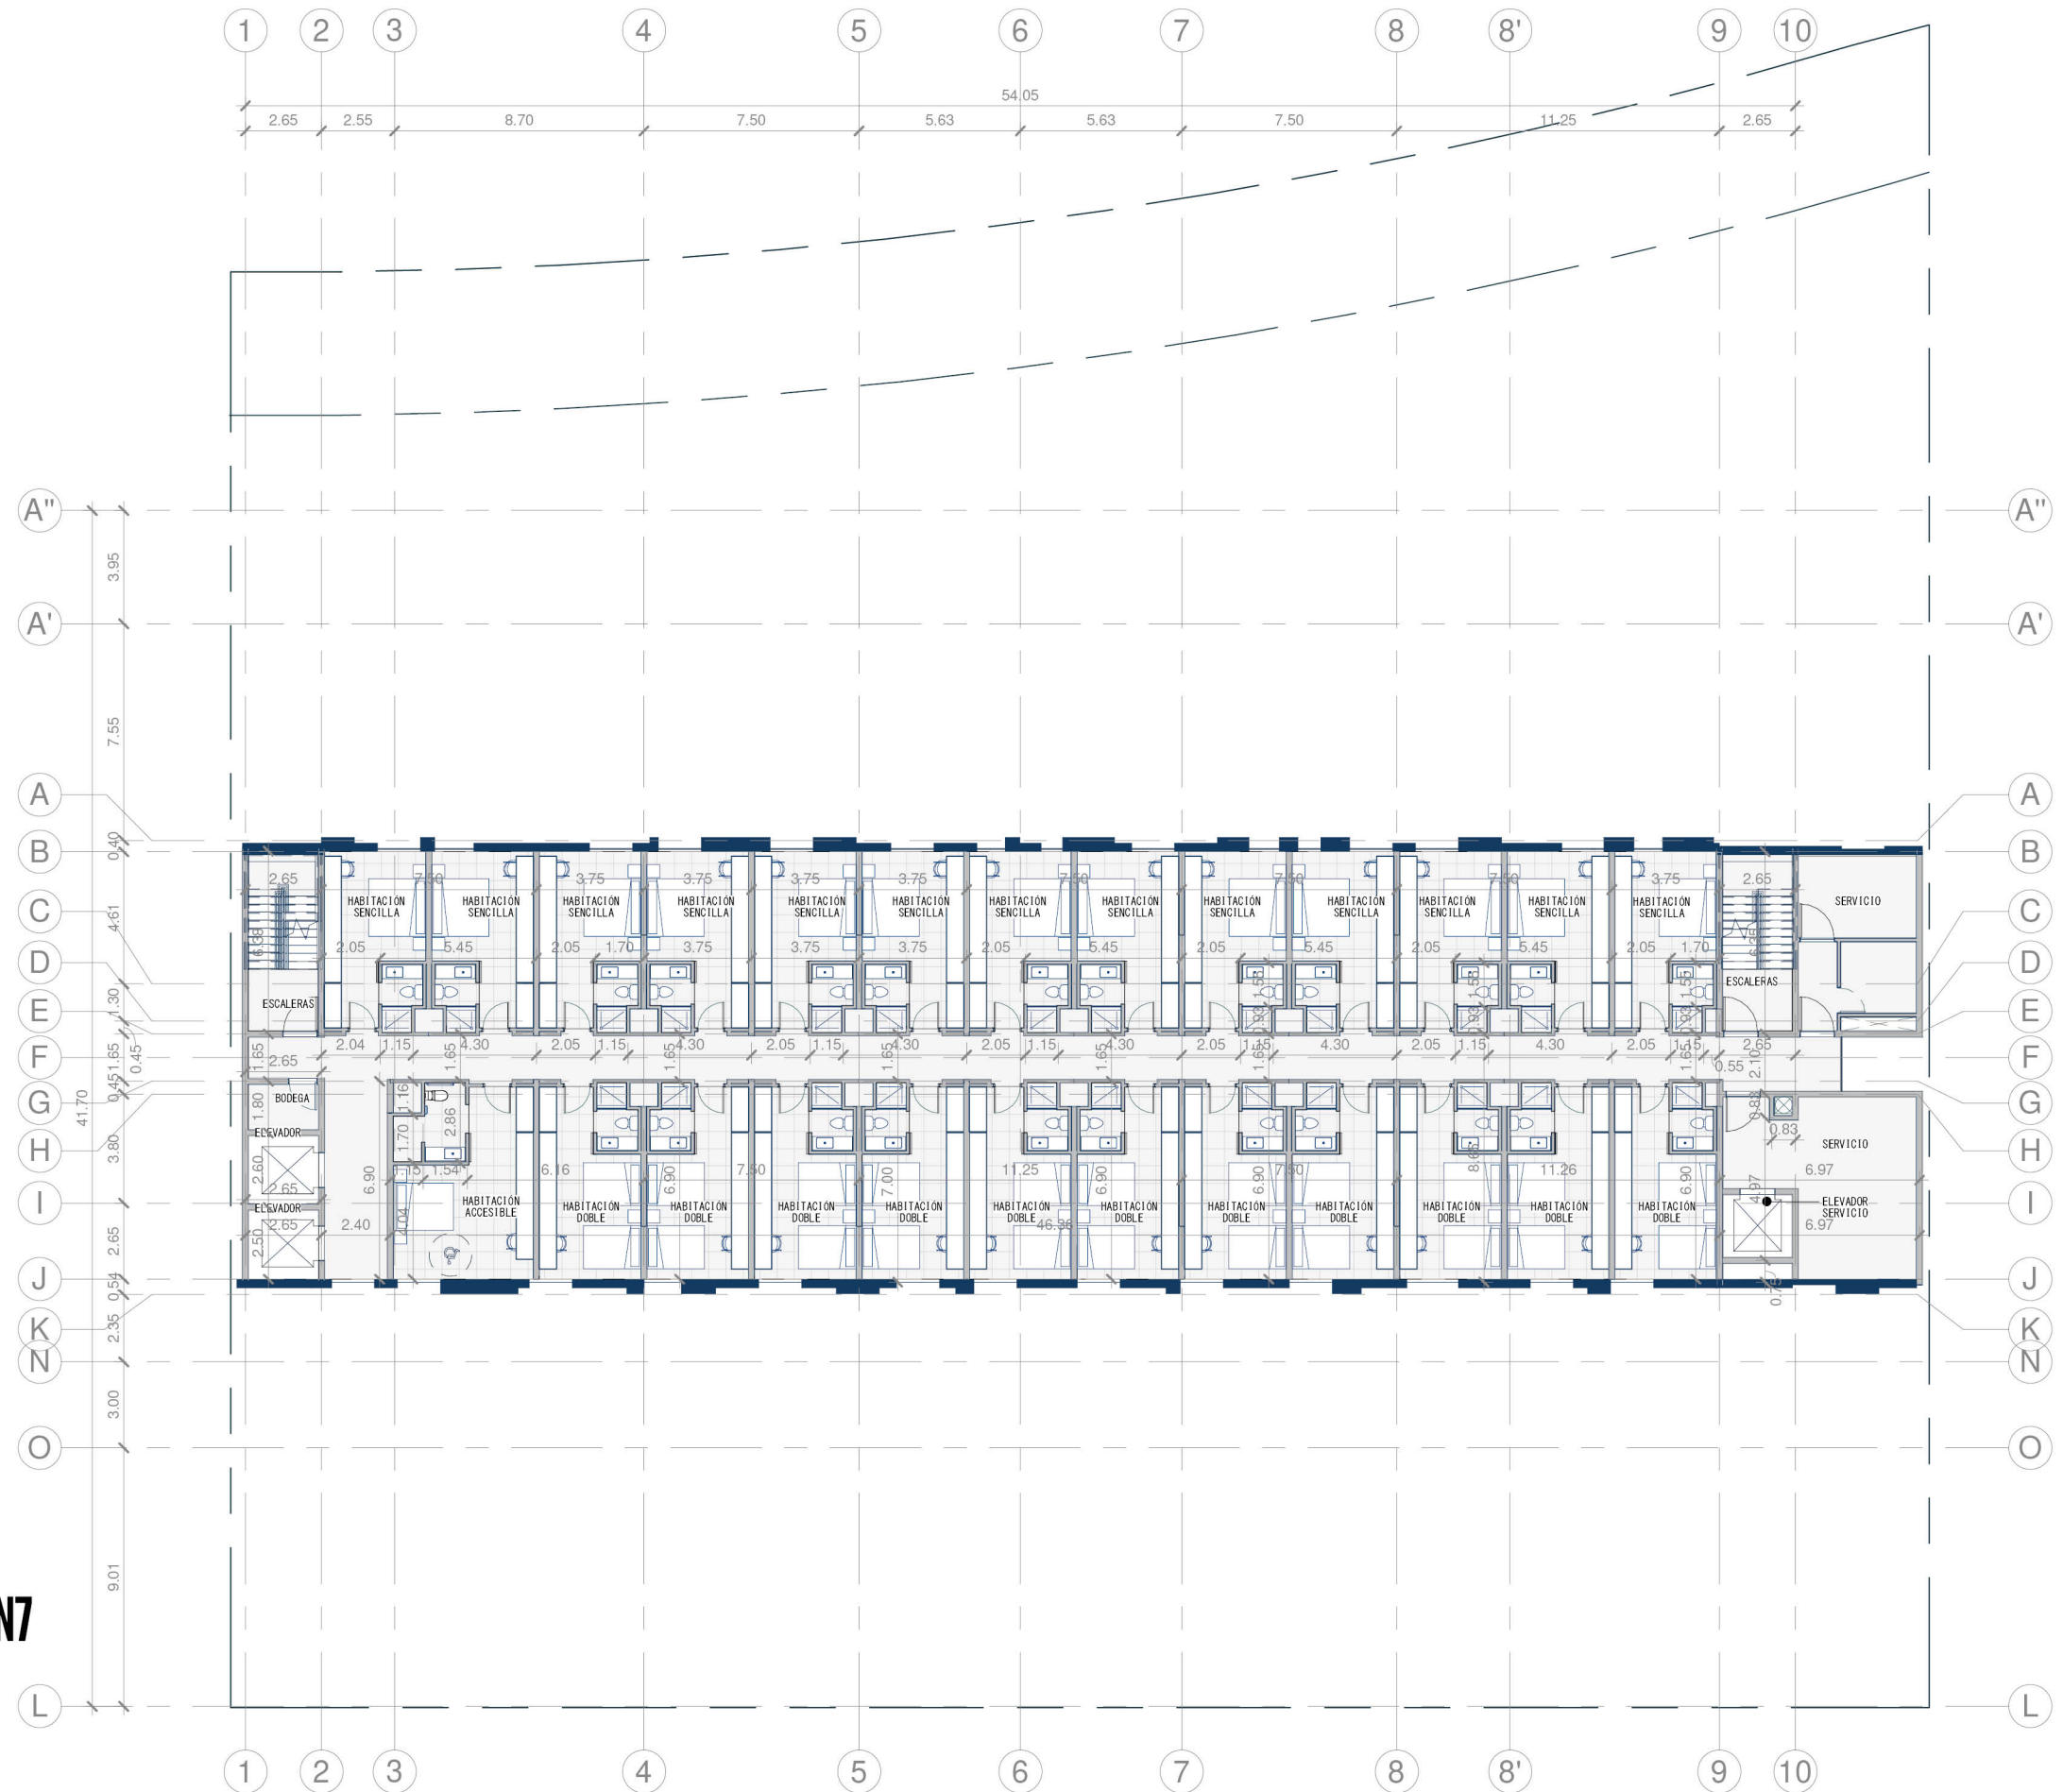


PLANTA TIPO HOTEL N3, N4, N5,N6 y N7
ESC 1:250
NIVEL 0+9.00M, 0+12.50M,
0+16.00M, 0+19.50M, 0+23.00M

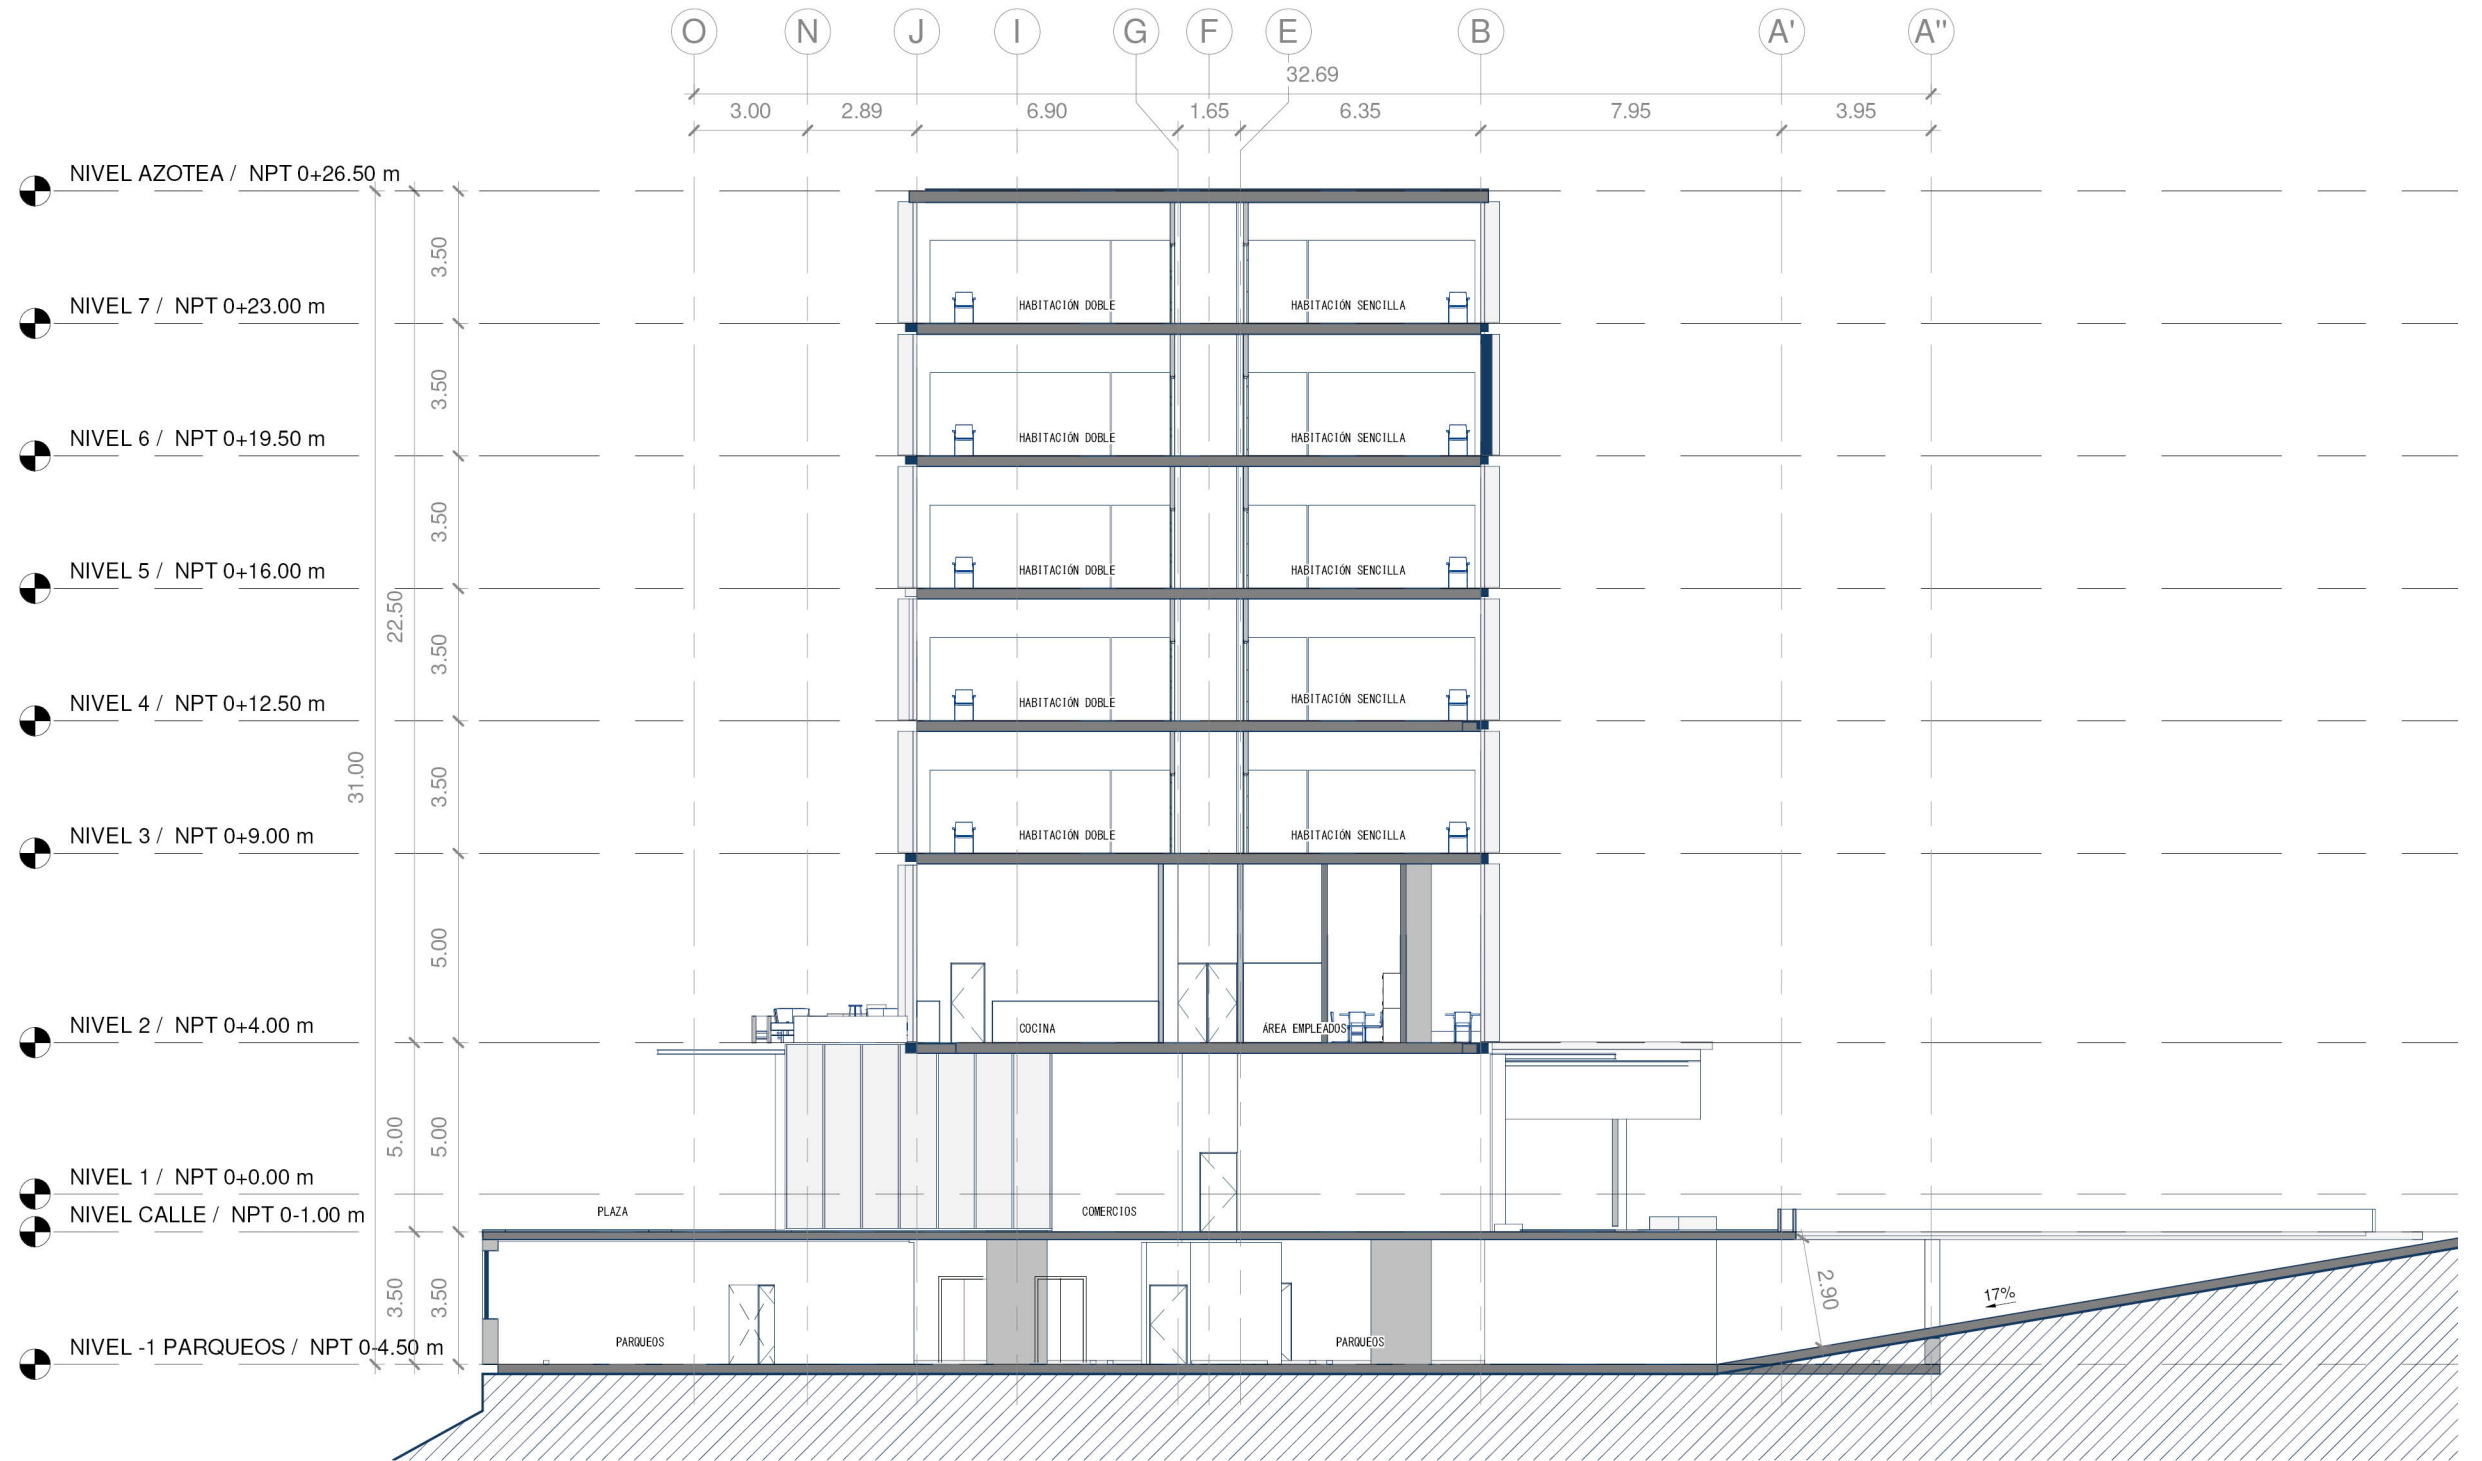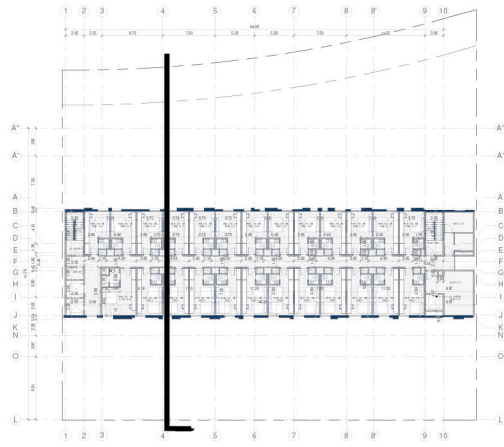


SECCIÓN TRANSVERSAL 1
 ESCALA 1:200

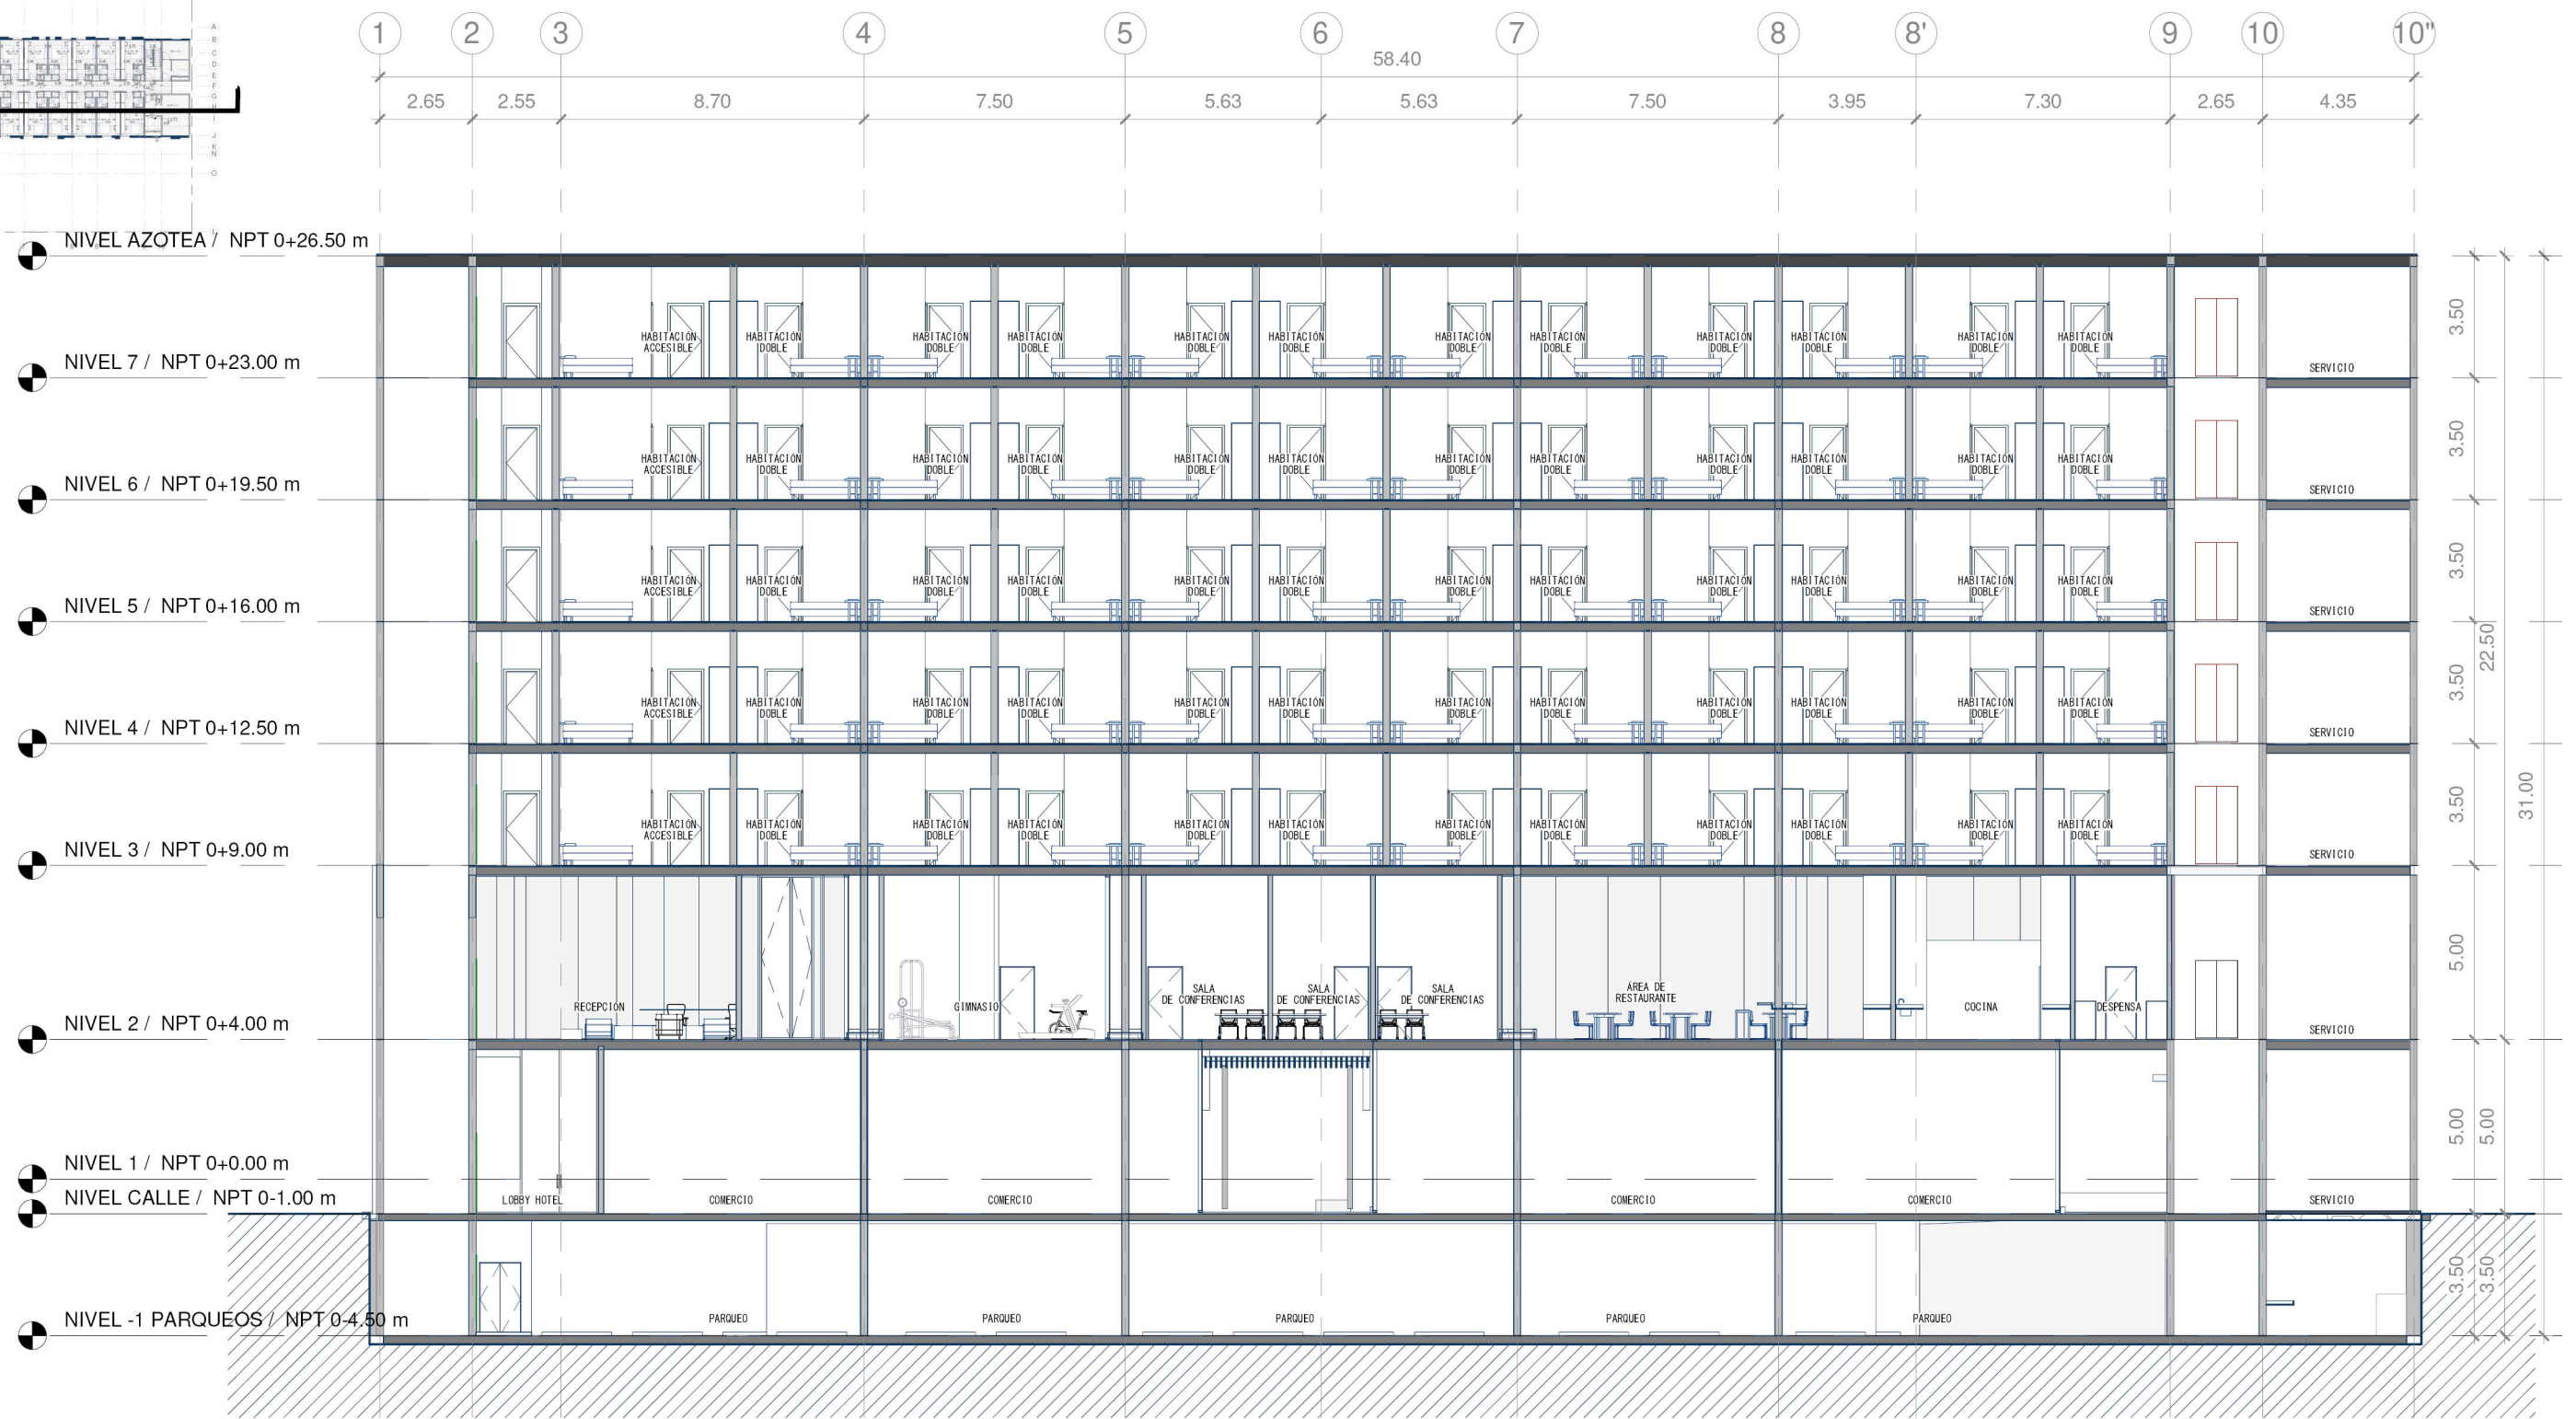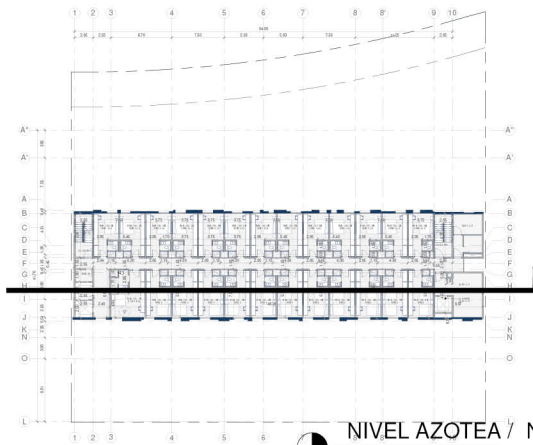



SECCIÓN LONGITUDINAL
ESCALA 1:200

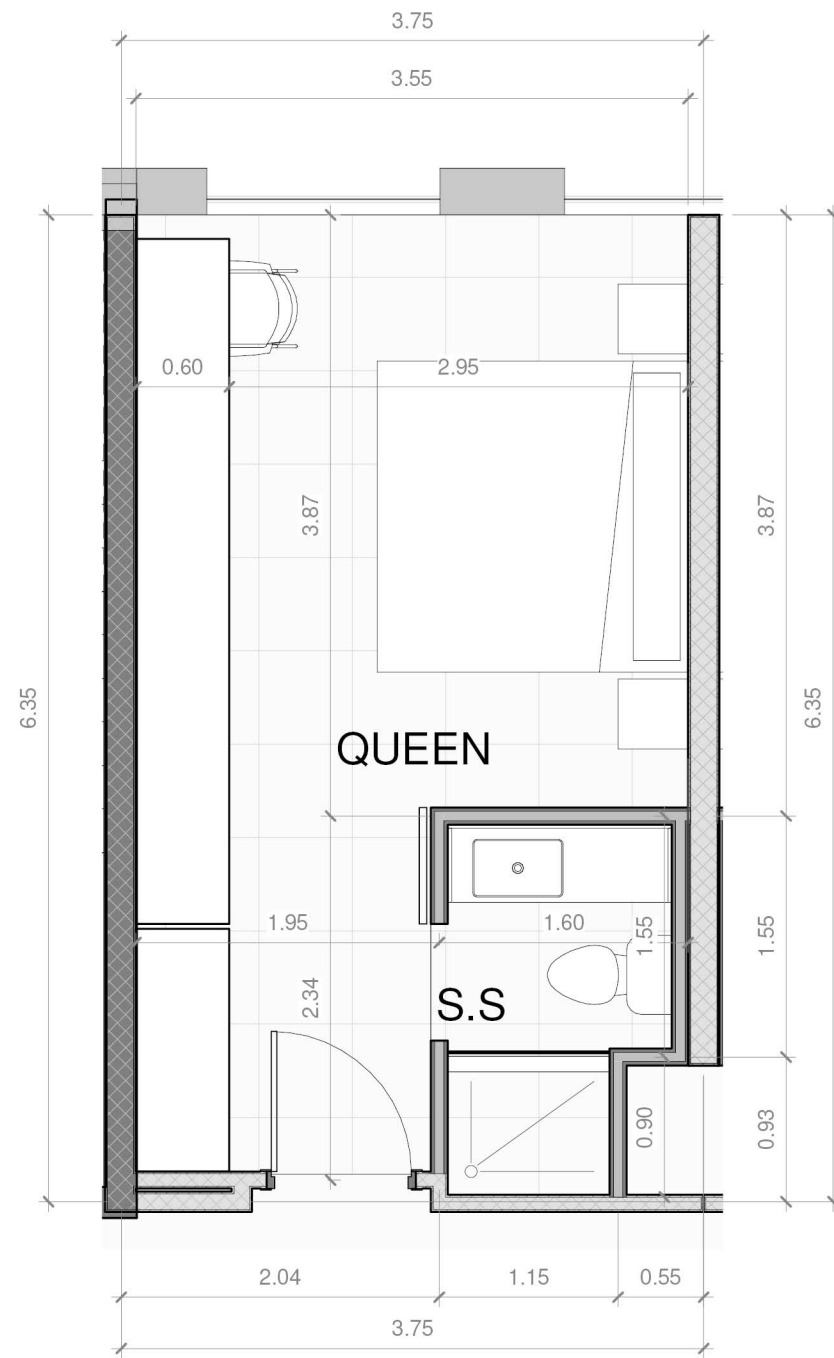

ZOOM DE HABITACIÓN QUEEN GUESTROOM
ESCALA 1:50

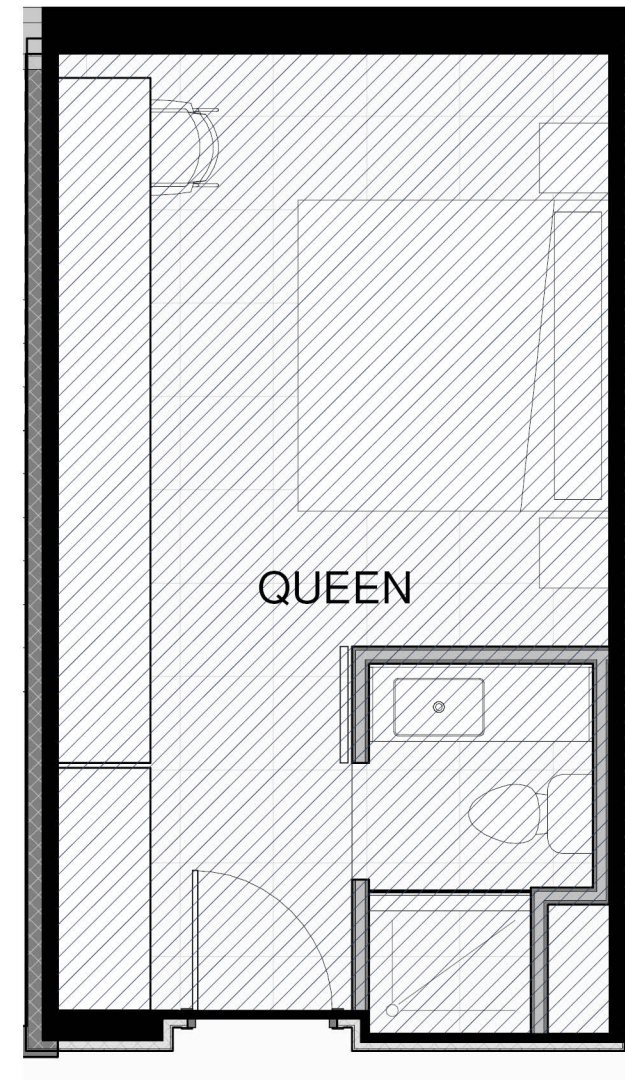


ÁREA NETA: 22.06 m²
 ÁREA BRUTA: 24.65 m²

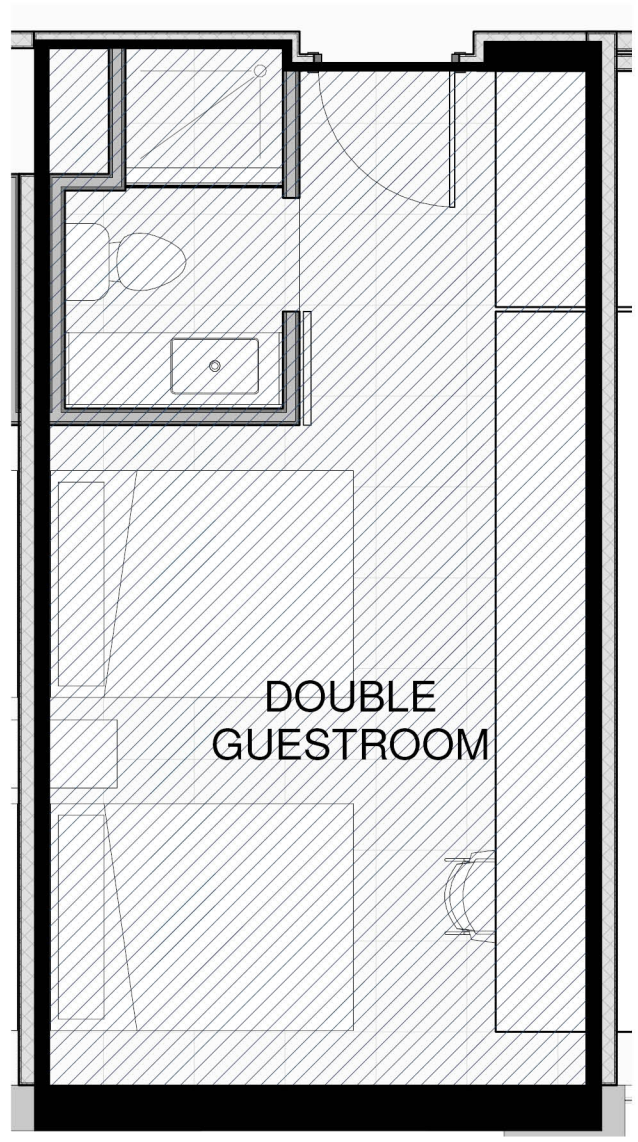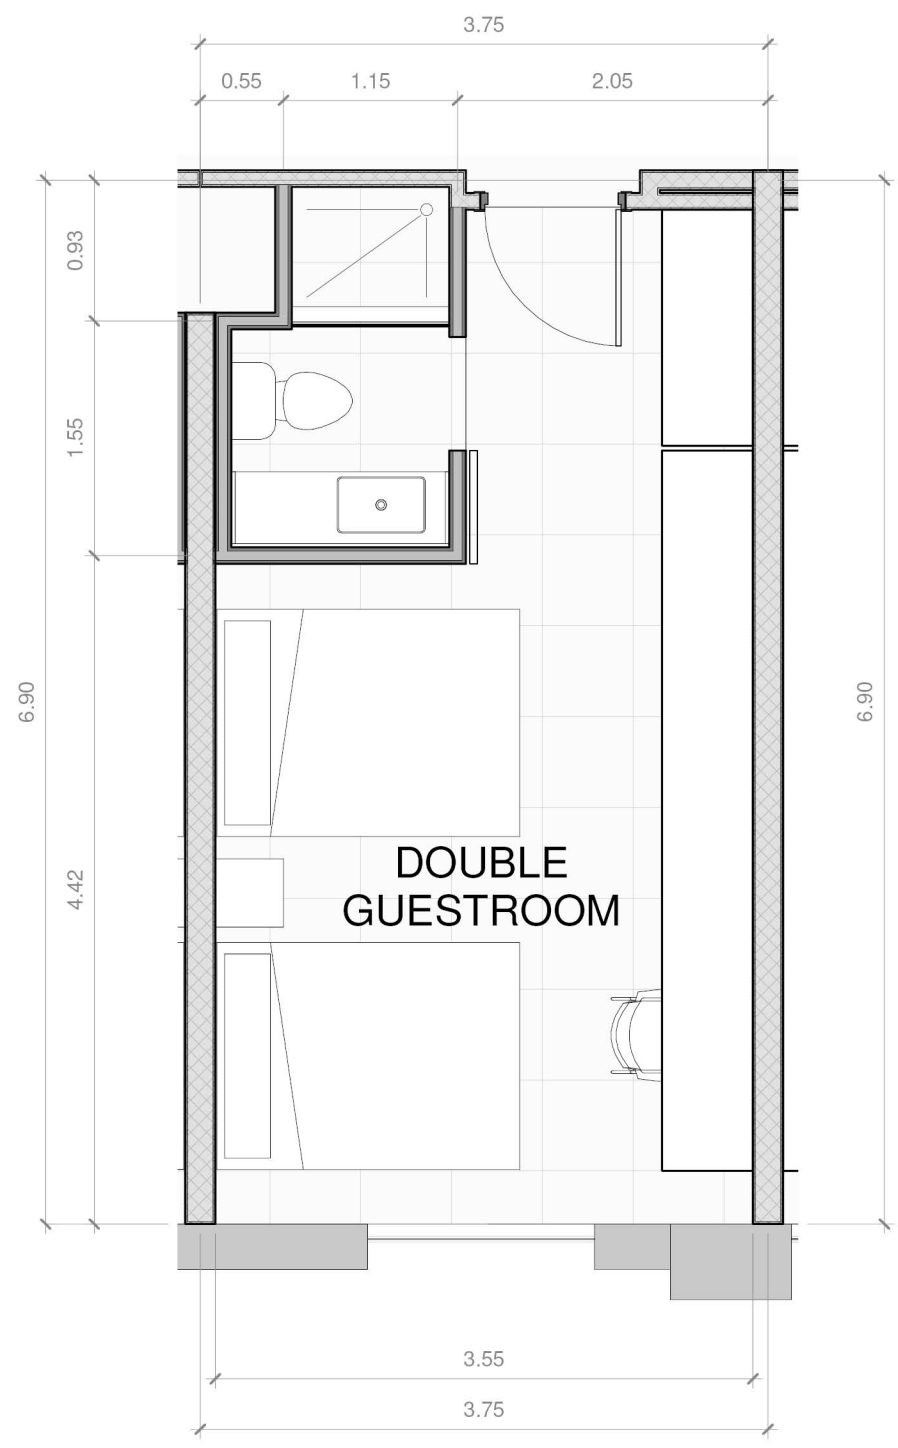


ÁREA NETA: 24.03 m²
 ÁREA BRUTA: 26.77m²

ZOOM DE HABITACIÓN DOUBLE GUESTROOM
 ESCALA 1:50

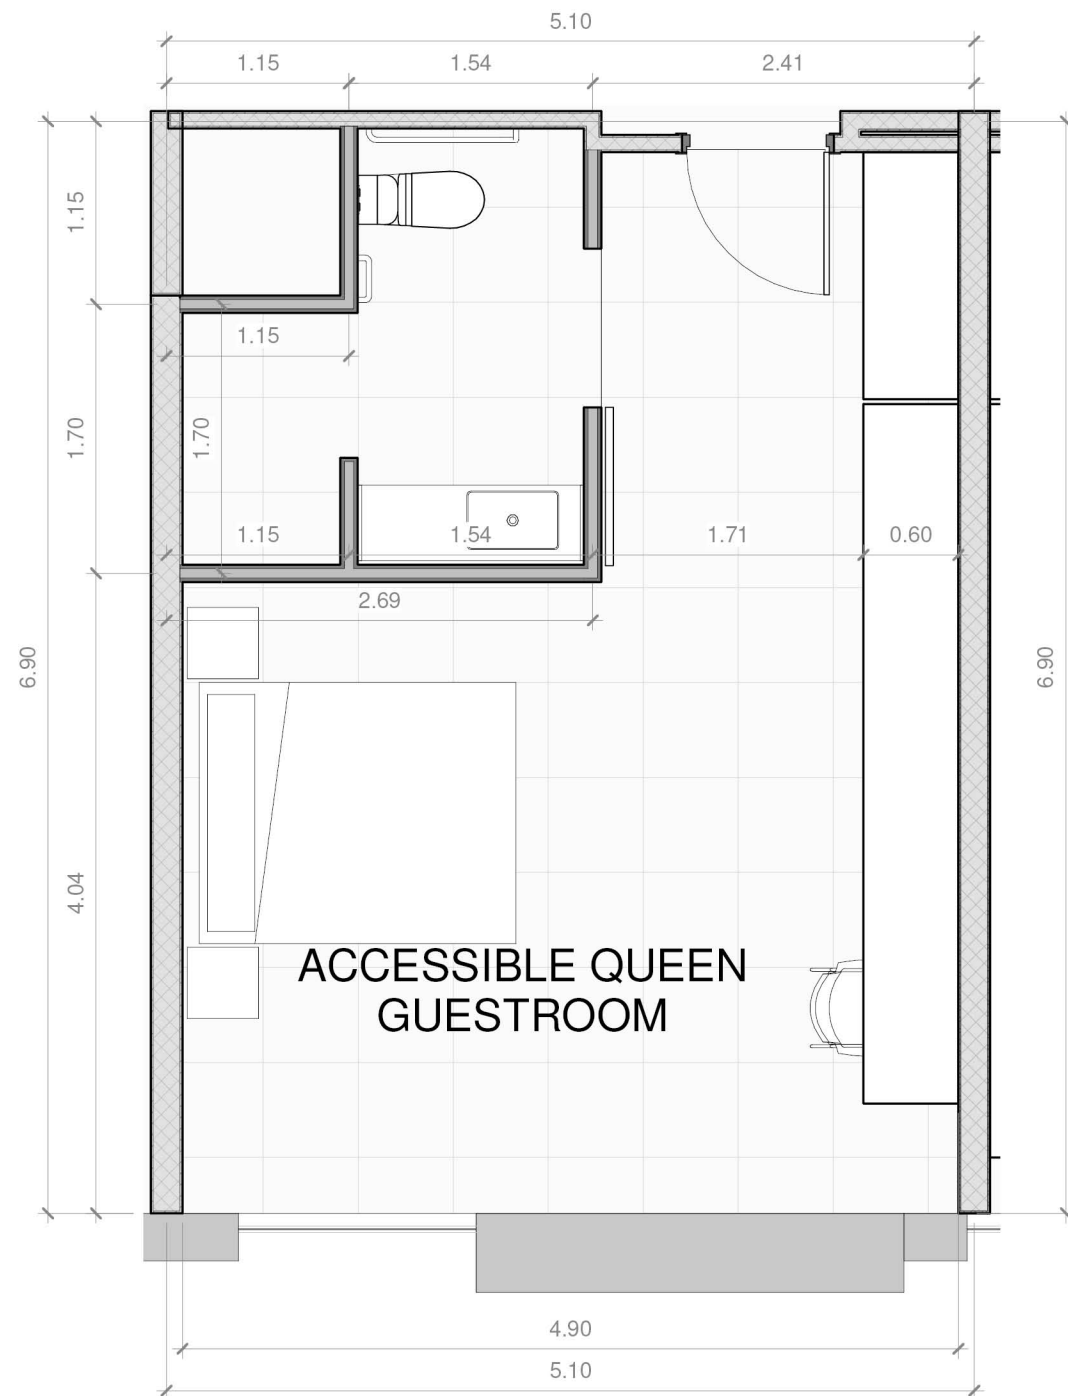

ZOOM DE HABITACIÓN QUEEN GUESTROOM
ESCALA 1:50

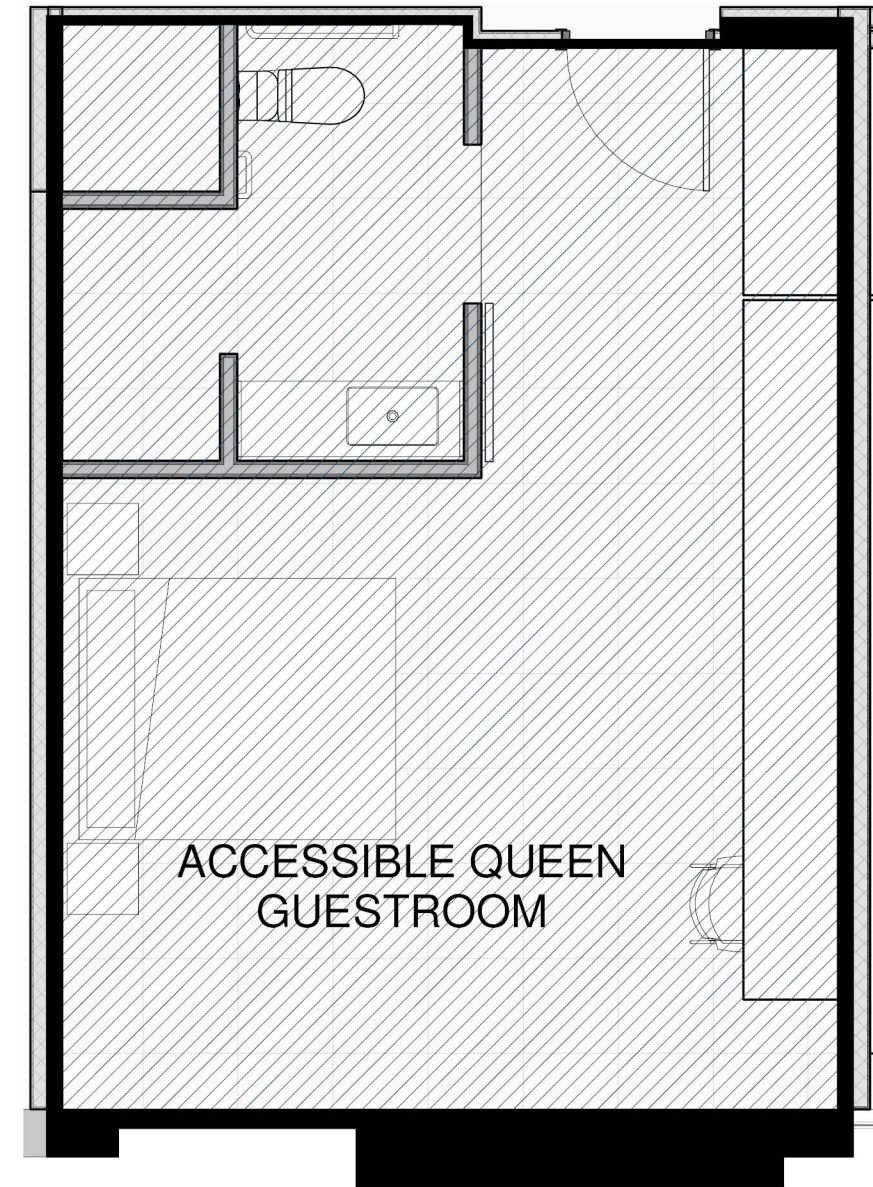


ÁREA NETA: 33.21 m²
 ÁREA BRUTA: 33.48 m²




PLANTAS DE ÁREAS


PLANTA ÁREAS NIVEL 1

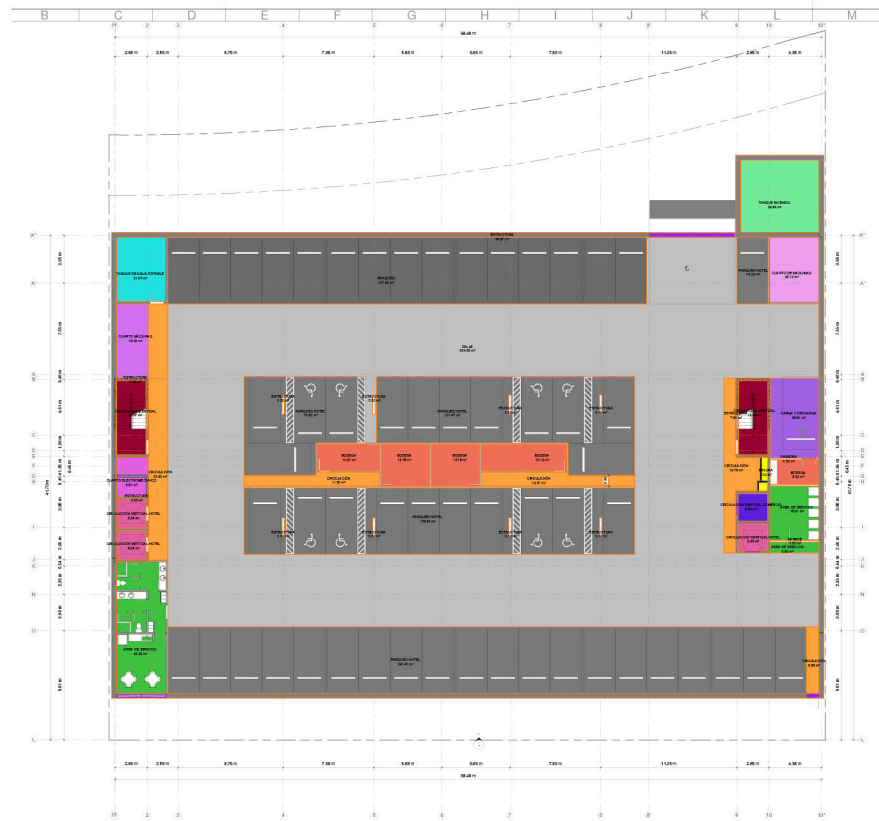

PLANTA ÁREAS NIVEL TIPO

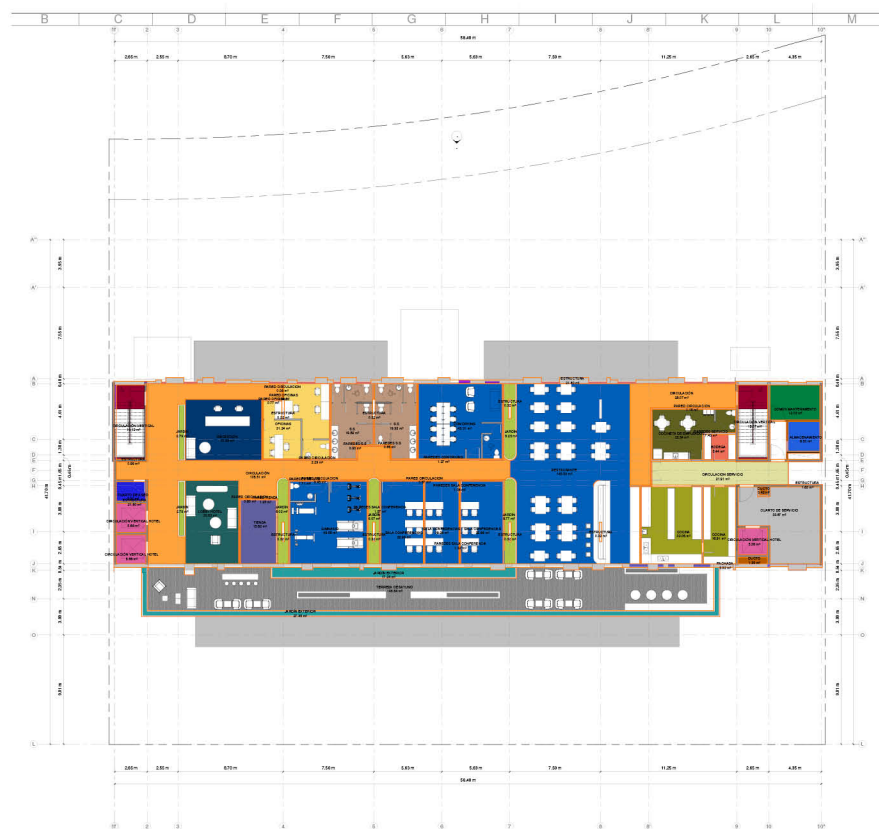

PLANTA ÁREAS NIVEL COMERCIAL

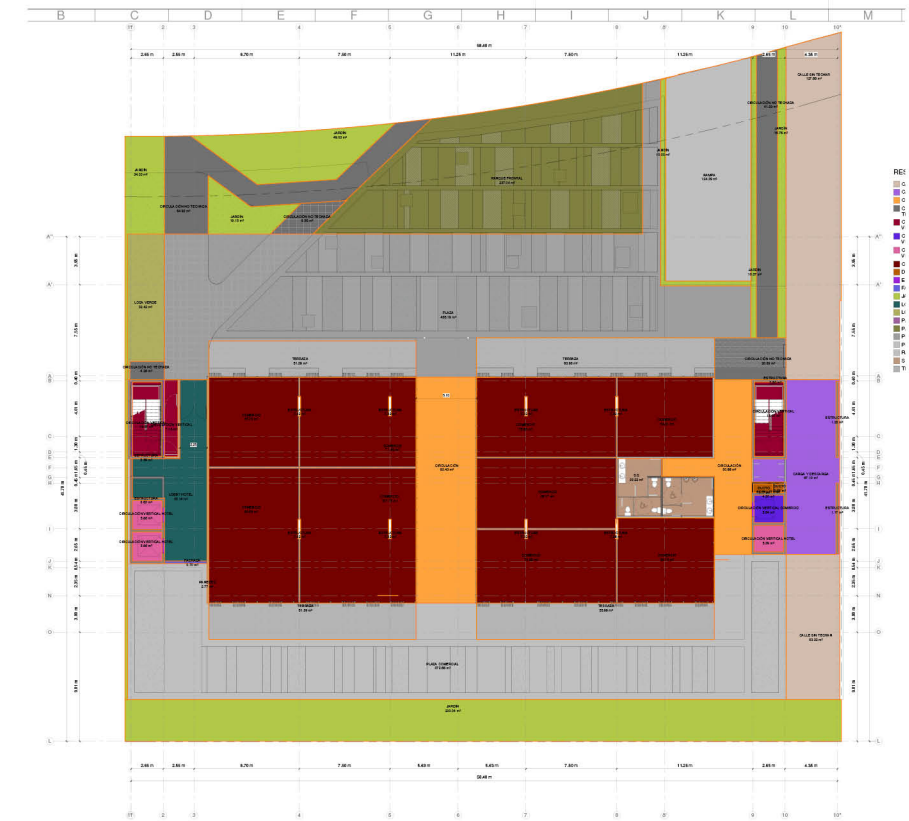

PLANTA ÁREAS AZOTEA

