



ANTEPROYECTO:

# RESIDENCIA PINILLA - LOTE 117

PROPIETARIO:

**TRANSCOMER PUESTO DE BOLSA DE COMERCIO S.A.**

CEDULA JURIDICA: 3-101-341865

SITA EN SAN JOSE DE PINILLA:

DISTRITO: 8° TAMARINDO CANTON: 3° SANTA CRUZ PROVINCIA: 5° GUANACASTE



PLANO DE CONJUNTO  
ESCALA 1 : 150

TABLA DE ÁREAS - RESIDENCIA PINILLA - LOTE 117	
DESCRIPCIÓN	ÁREA(m <sup>2</sup> )
Área total del lote	2741,55
Área del primer piso de la casa	551
Área del segundo piso de la casa	N/A
Área del sótano	N/A
Área del rancho	N/A
Área de la piscina	38,5
Área de otras estructuras externas	275
Área de huella de la casa	551
	m <sup>2</sup> %
Porcentaje de cobertura de la huella	551 20,10
Porcentaje de cobertura impermeable	864,5 31,53


CONTENIDO GENERAL

INDICADO

INFORMACION REGISTRO PUBLICO


PROPIETARIO : TRANSCOMER PUESTO DE BOLSA DE COMERCIO S.A.  
CEDULA JURIDICA: 3-101-341865  
N° CATASTRO : G-778757-2002  
CITAS : H603223F-000


# PROYECTO	FECHA	L.A.M.I.N.A
	MARZO 2023	A01 A09

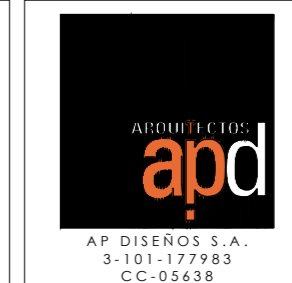

A.P.D. ARQUITECTOS  
Tel. (504) 2290-8131  
Fax. (504) 2232-29-43  
San Jose, Costa Rica  
info@apdarquitectos.com  
www.apdarquitectos.com

**REPUBLICA DE COSTA RICA**  
**REGISTRO NACIONAL**  
**CERTIFICACION DE PLANOS CATASTRADOS**  
**NUMERO DE CERTIFICACION: RNPDIGITAL-1575931-2022**  
**5-778757-2002**  
**TOTAL DE PAGINAS: 3**

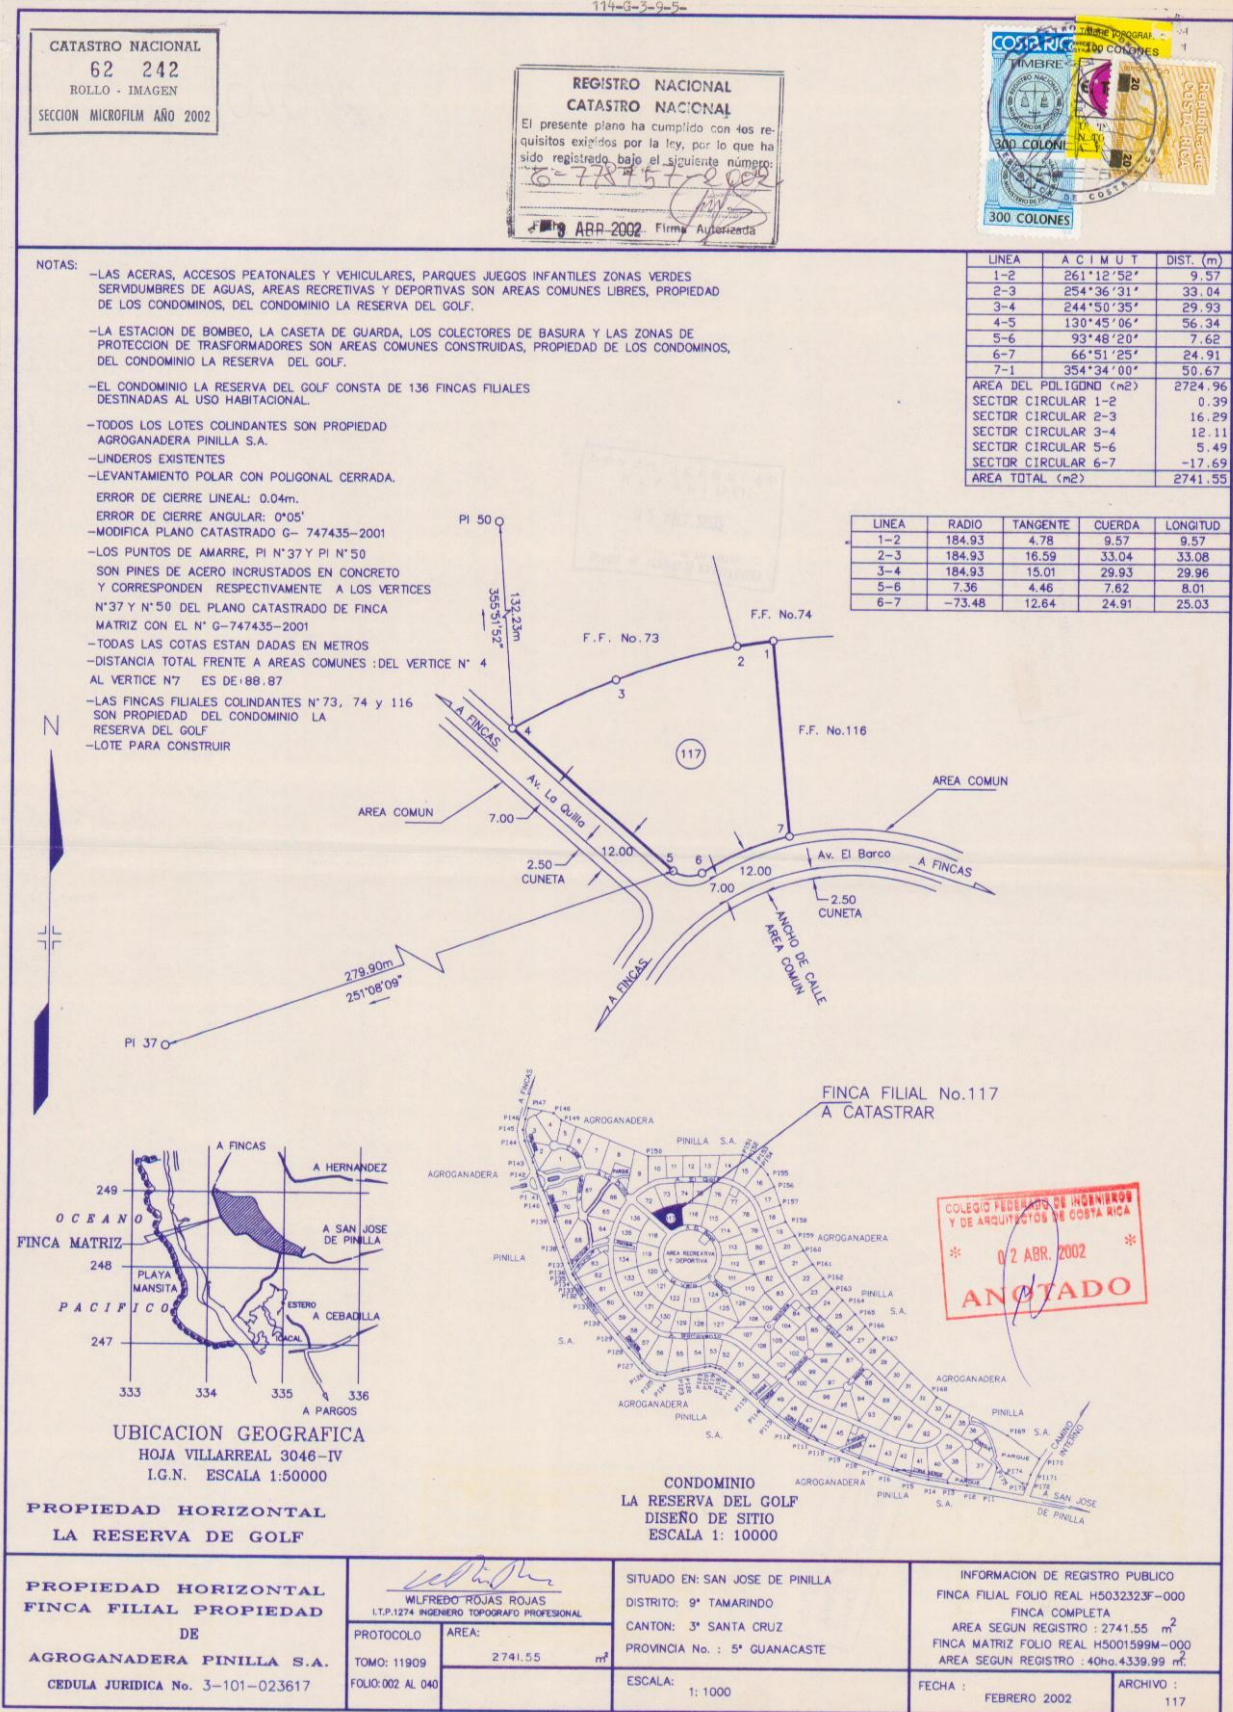

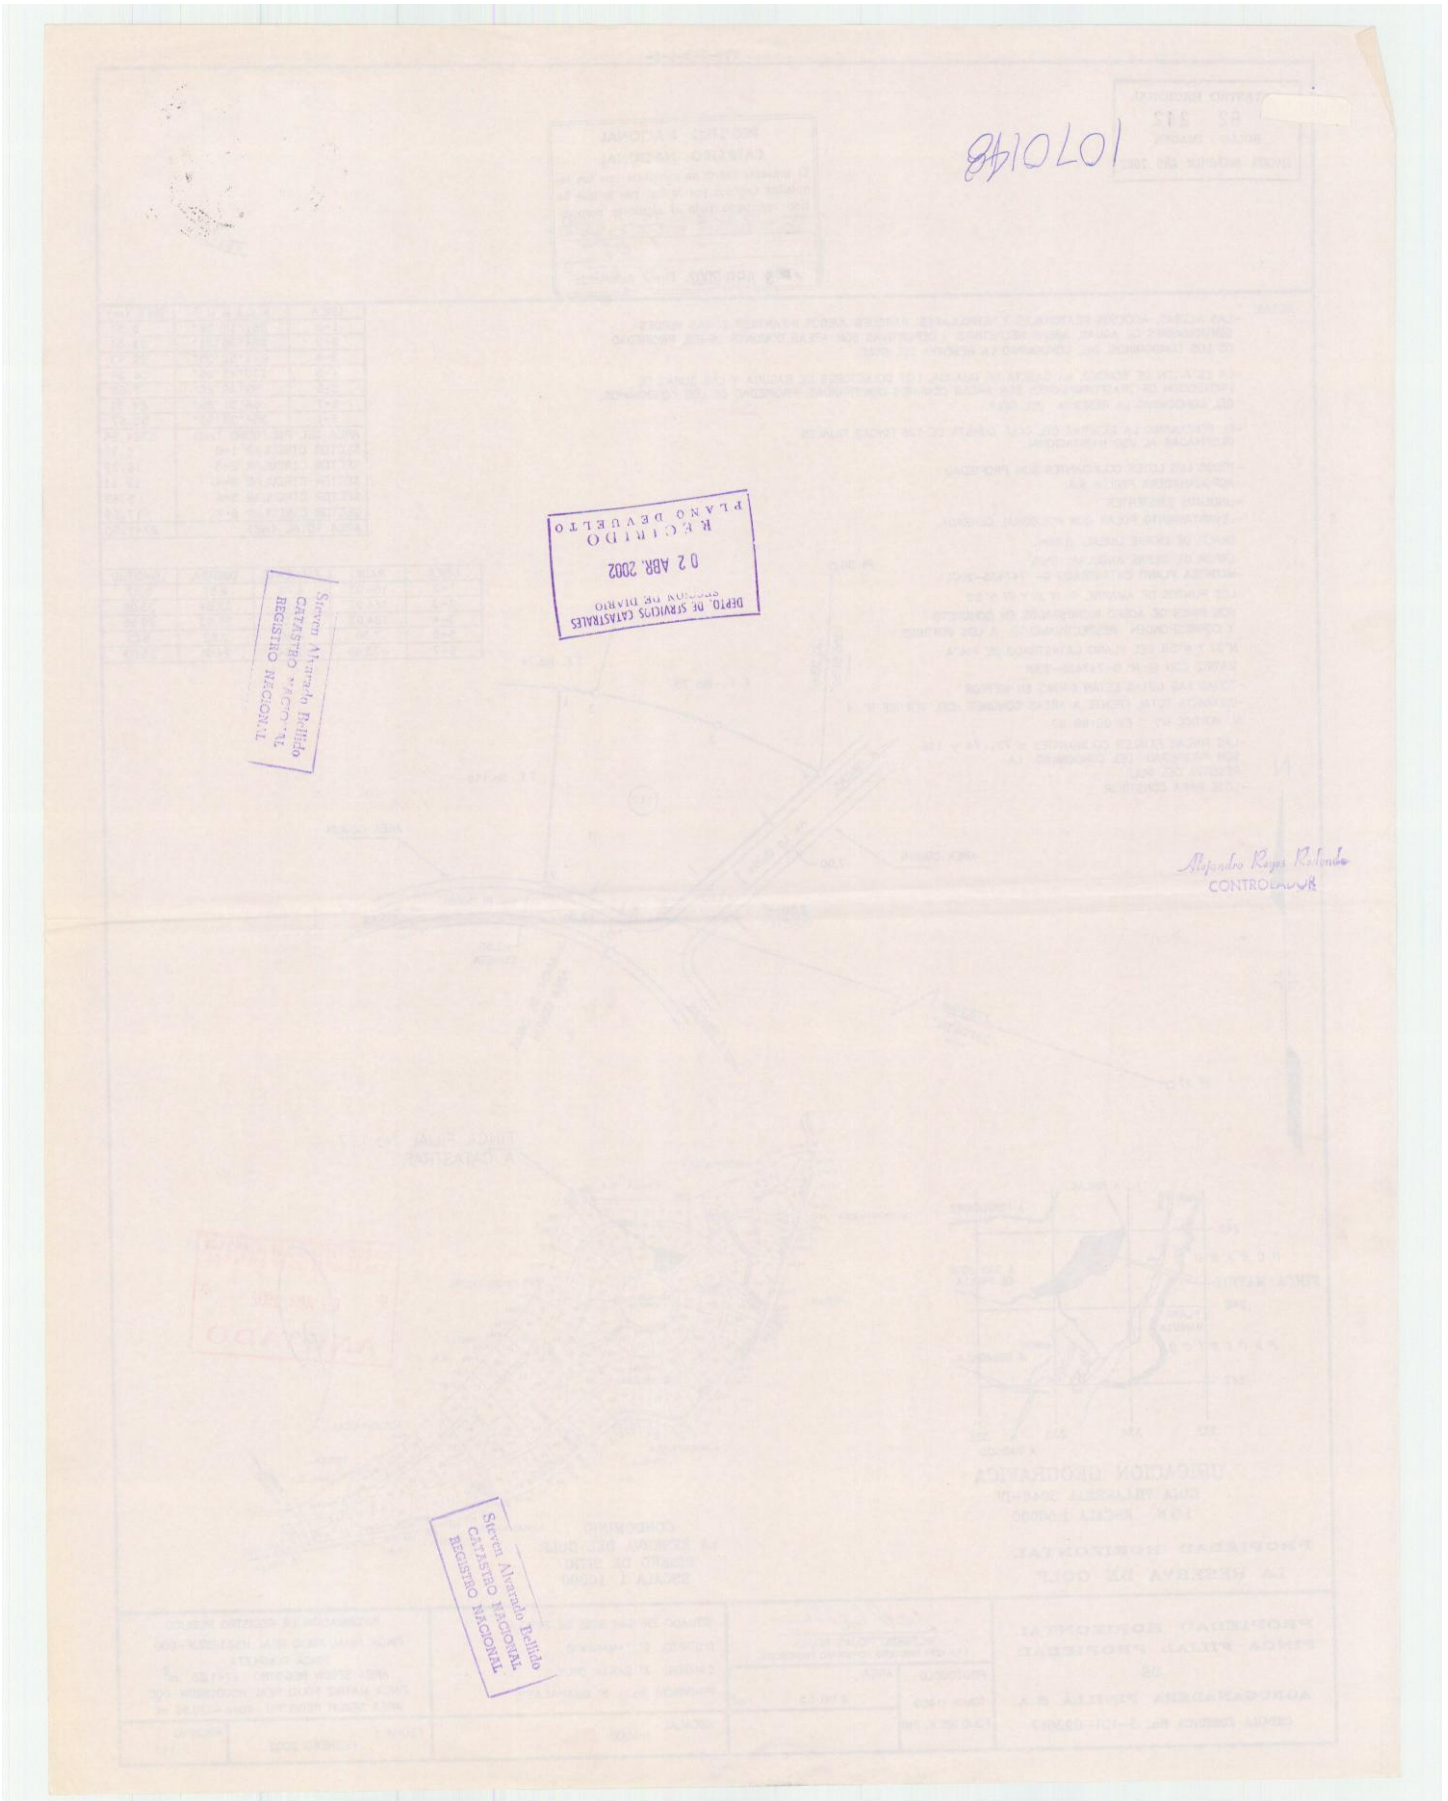

**ESTA CERTIFICACION, CUYOS DERECHOS ARANCELARIOS FUERON DEBIDAMENTE CANCELADOS, CONSTITUYE DOCUMENTO PUBLICO CONFORME LO ESTABLECEN LOS ARTICULOS 45.2 DEL CODIGO PROCESAL CIVIL Y 5 INCISO D) DE LA LEY DE CERTIFICADOS, FIRMAS DIGITALES Y DOCUMENTOS ELECTRONICOS N° 8454, Y EL DECRETO EJECUTIVO N° 35488-J, PUBLICADO EN LA GACETA N° 196, DEL 8 DE OCTUBRE DE 2009. EN DICHO MARCO LEGAL SE ESTABLECE LA OBLIGATORIEDAD DE RECIBIR ESTE DOCUMENTO POR PARTE DE LOS ENTES PÚBLICOS Y PRIVADOS, ASÍ COMO PARA LOS PARTICULARES, POR LO QUE SI TIENE PROBLEMAS PARA LA RECEPCIÓN DE ESTE DOCUMENTO Y APLICACIÓN DE SUS EFECTOS LEGALES, SIRVASE COMUNICARLO AL CENTRO DE ASISTENCIA AL USUARIO, Teléfono. 2202-0888. EMITIDA A TRAVES DEL PORTAL DE SERVICIOS DIGITALES EL 07-Oct-2022 A LAS 18:24:09. PODRA SER VERIFICADA EN EL SITIO [www.rnpdigital.com](http://www.rnpdigital.com) DENTRO DE LOS SIGUIENTES 15 DIAS NATURALES.**